



 

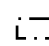






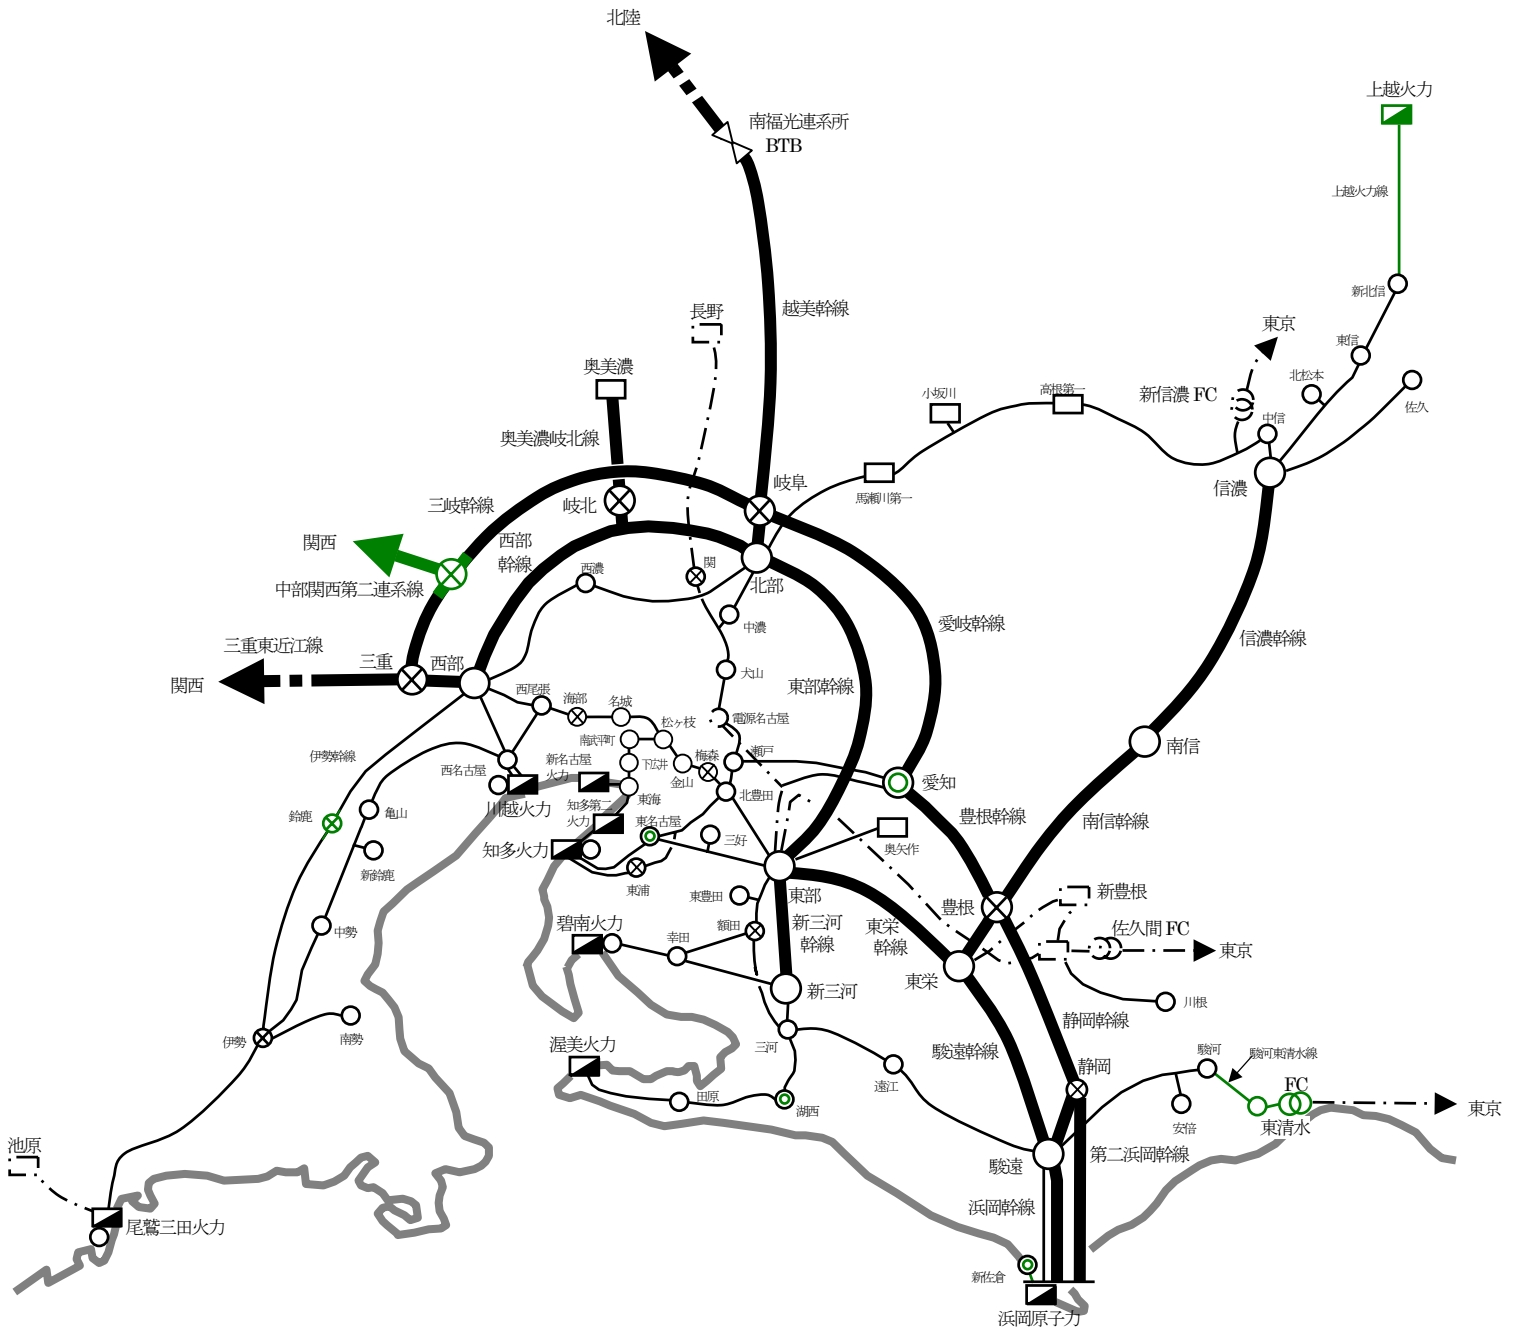


電力系統の概要 (平成 30 年度末)



凡 例

	500 kV 送電線		他社送電線
	275 kV 送電線		他社変電所
	変電所		他社発電所
	開閉所		21~30 年度に使用開始する送電設備 (新増設)
	水力発電所		変電設備 (新設)
	火力・原子力発電所		変電設備 (増設・増強)
			発電設備 (新設)