


# 電力系統の概要 (平成32年度末)

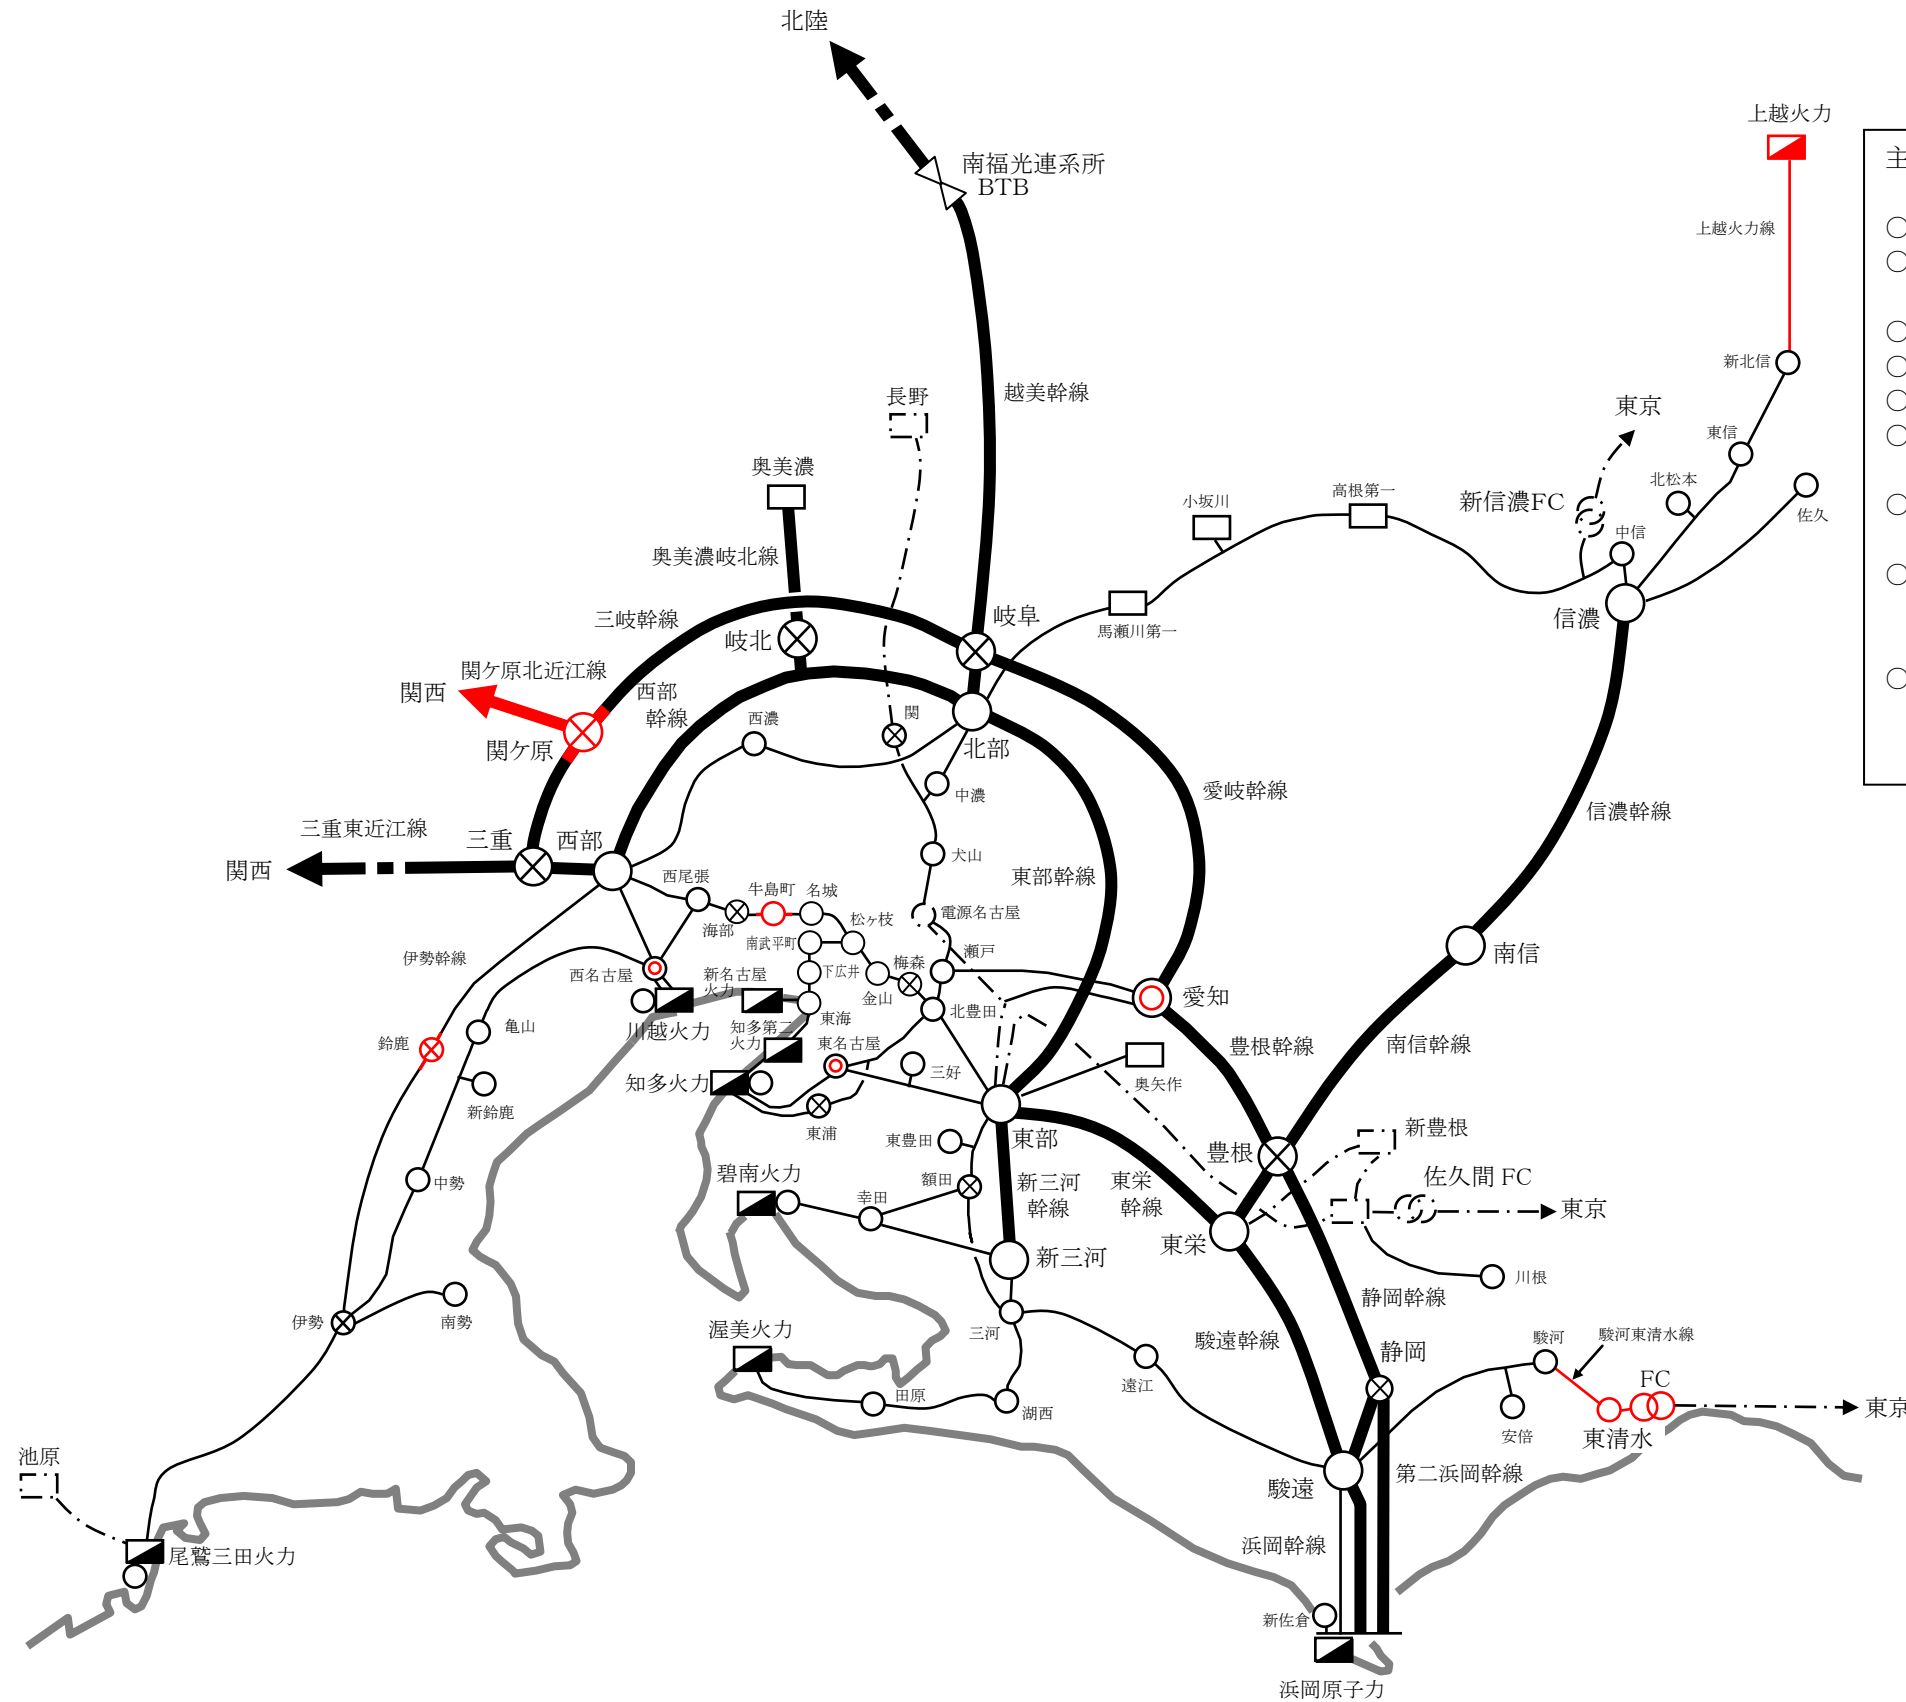

主要流通設備計画

○	275kV上越火力線	23年	6月使用開始
○	275kV鈴鹿開閉所		
○	275kV伊勢幹線 鈴鹿(開)π引込	23年	6月使用開始
○	500kV愛知変電所増設	24年	4月使用開始
○	275kV東名古屋変電所増強	24年	5月使用開始
○	275kV西名古屋変電所増設	25年	6月使用開始
○	275kV駿河東清水線		
○	275kV東清水変電所	26年	3月使用開始
○	東清水(変)FC	26年12月	使用開始
		(18年)	3月一部使用
○	500kV関ヶ原北近江線		
○	500kV関ヶ原開閉所		
○	500kV三岐幹線 関ヶ原(開)π引込	29年	6月使用開始
○	牛島町変電所275/77kV変圧器設置		
○	牛島町変電所変圧器昇圧(154/33→275/33kV)	30年	6月使用開始
○	275kV海部名城線 牛島町(変)π引込	29年	6月使用開始

凡例

—	500kV送電線	
—	275kV送電線	
○	変電所	
⊗	開閉所	
□	水力発電所	
■	火力・原子力発電所	
- - -	他社送電線	
○	他社変電所	
□	他社発電所	
—	23~32年度に使用開始する送電設備(新設)	
○	"	変電設備(新設・昇圧)
⊗	"	変電設備(増設・増強)
□	"	発電設備(新設)