


## 電力系統の概要（平成31年度末）

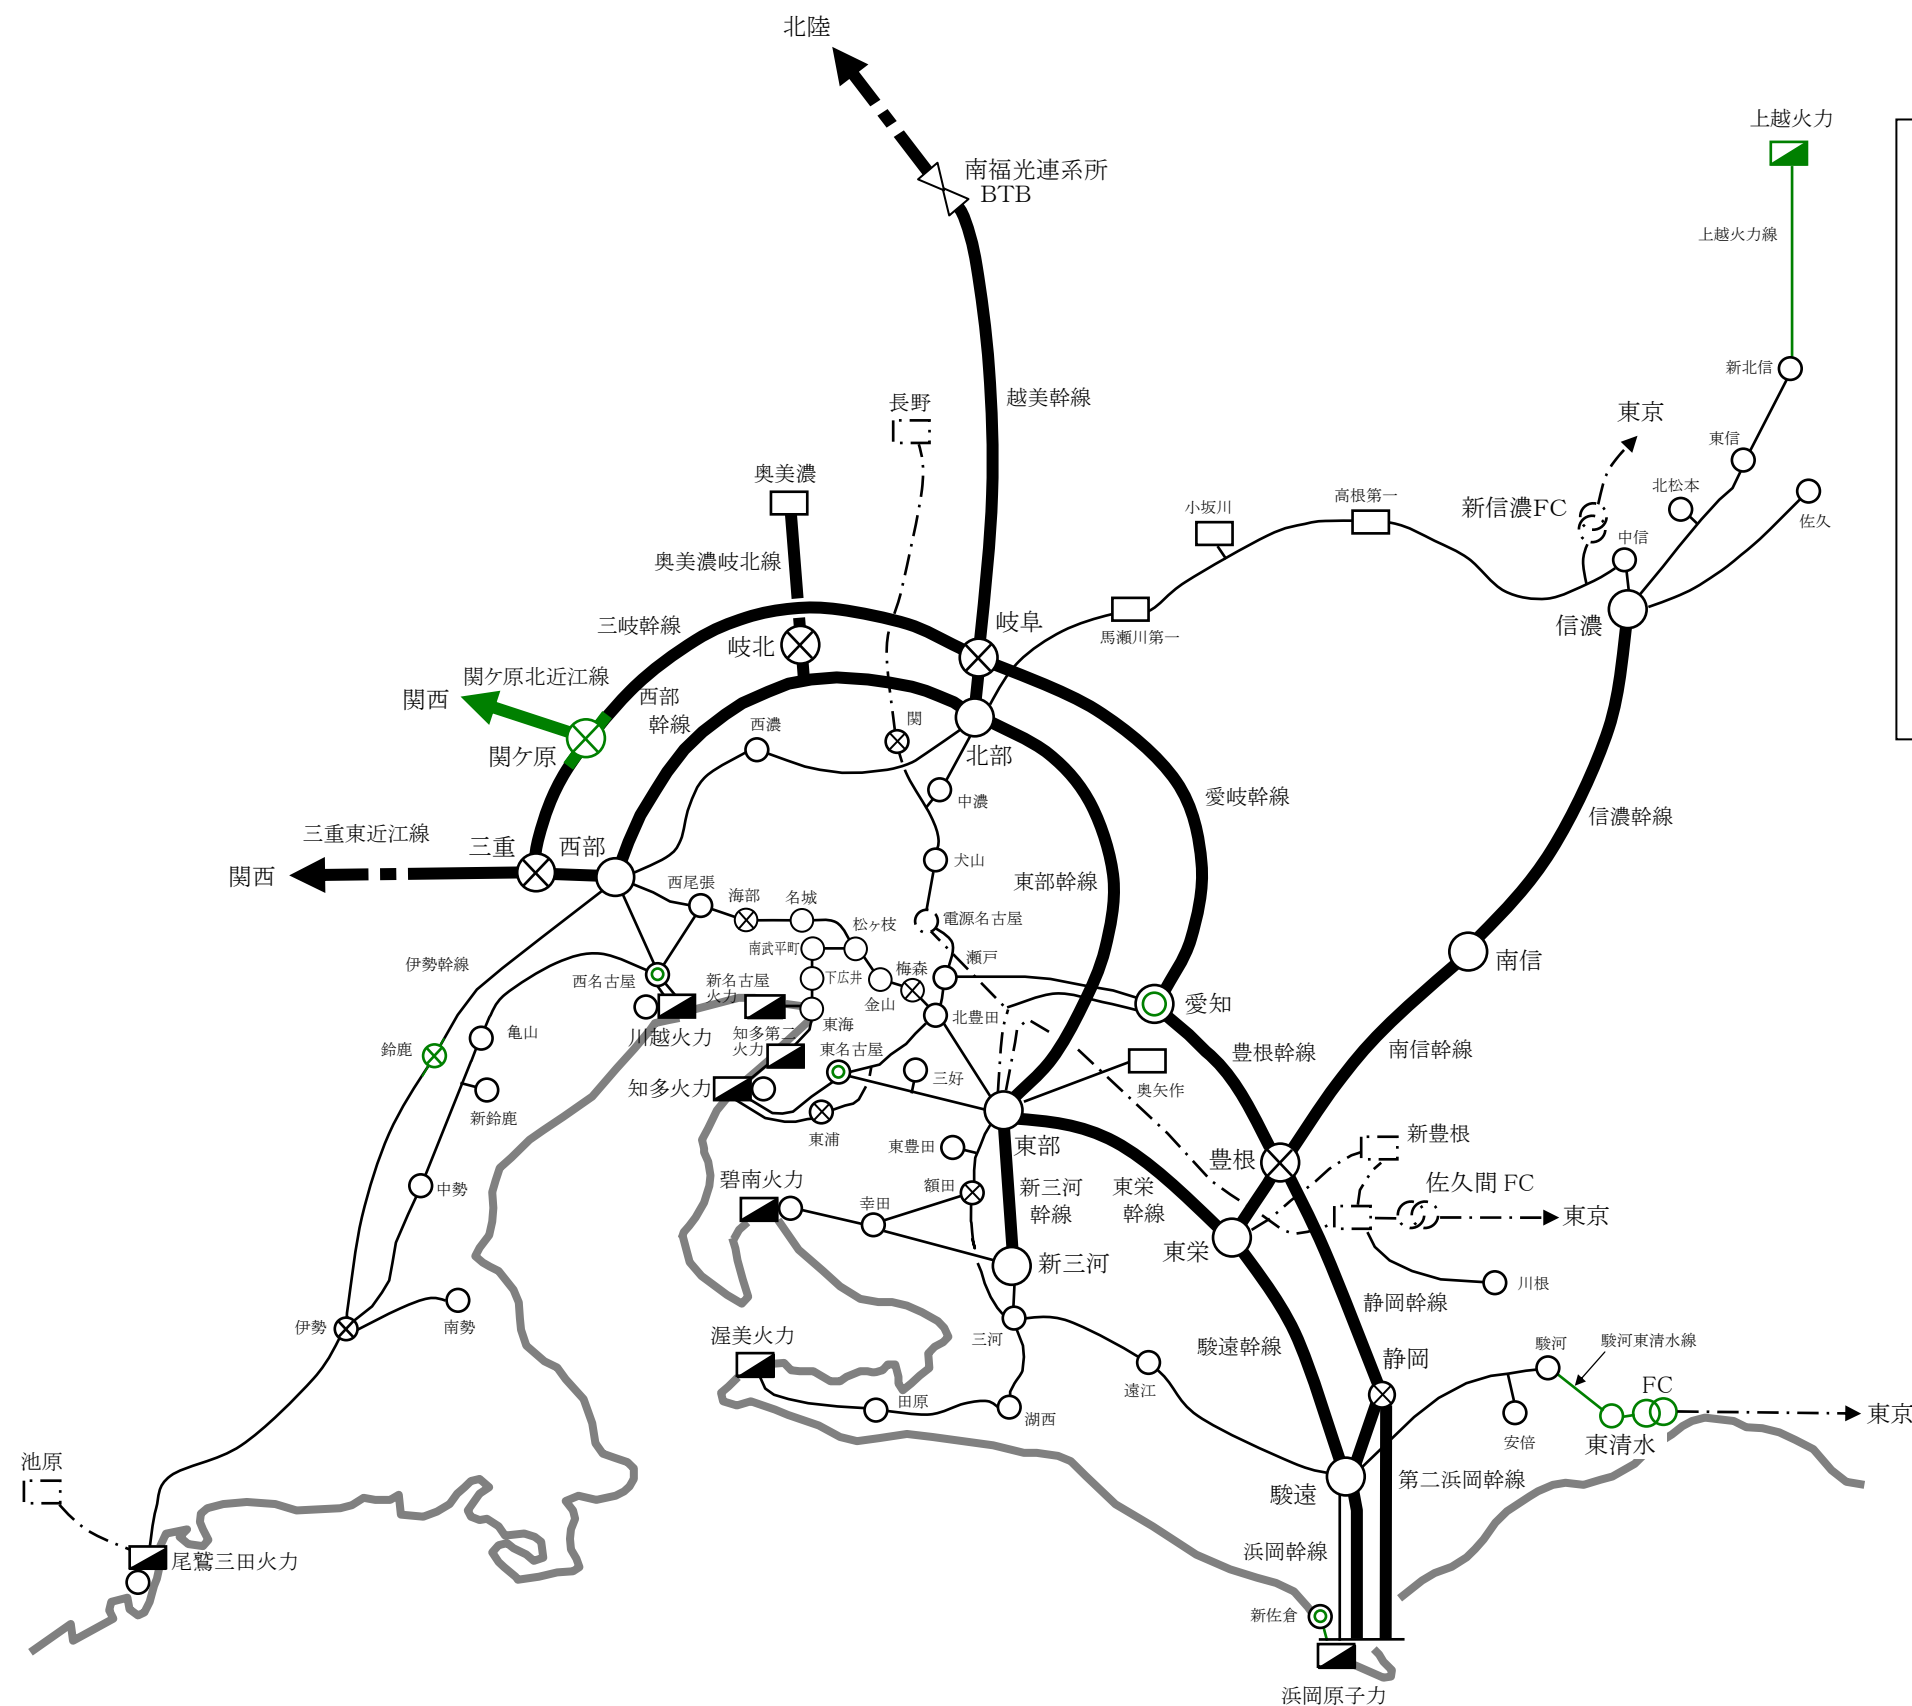

## 主要流通設備計画

- |                           |        |                      |
|---------------------------|--------|----------------------|
| ○ 275kV浜岡新佐倉線増設           |        |                      |
| 275kV新佐倉変電所増設             | 22年    | 5月使用開始               |
| ○ 275kV上越火力線              | 23年    | 6月使用開始               |
| ○ 275kV鈴鹿開閉所              |        |                      |
| 275kV伊勢幹線 鈴鹿(開) $\pi$ 引込  | 23年    | 6月使用開始               |
| ○ 500kV愛知変電所増設            | 24年    | 6月使用開始               |
| ○ 275kV東名古屋変電所増強          | 24年    | 6月使用開始               |
| ○ 275kV西名古屋変電所増設          | 25年    | 6月使用開始               |
| ○ 275kV駿河東清水線             |        |                      |
| 275kV東清水変電所               | 26年    | 3月使用開始               |
| ○ 東清水(変)FC                | 26年12月 | 使用開始<br>(18年 3月一部使用) |
| ○ 500kV関ヶ原北近江線            |        |                      |
| 500kV関ヶ原開閉所               |        |                      |
| 500kV三岐幹線 関ヶ原(開) $\pi$ 引込 | 28年    | 6月使用開始               |

## 凡例

- |                            |             |
|----------------------------|-------------|
| —— 500kV送電線                |             |
| —— 275kV送電線                |             |
| ○ 変電所                      |             |
| ⊗ 開閉所                      |             |
| □ 水力発電所                    |             |
| ▣ 火力・原子力発電所                |             |
| - - - 他社送電線                |             |
| ○ 他社変電所                    |             |
| □ 他社発電所                    |             |
| —— 22～31年度に使用開始する送電設備(新増設) |             |
| ○                          | 変電設備(新設)    |
| ⊗                          | 変電設備(増設・増強) |
| □                          | 発電設備(新設)    |