


電気使用申込書(別紙)

2

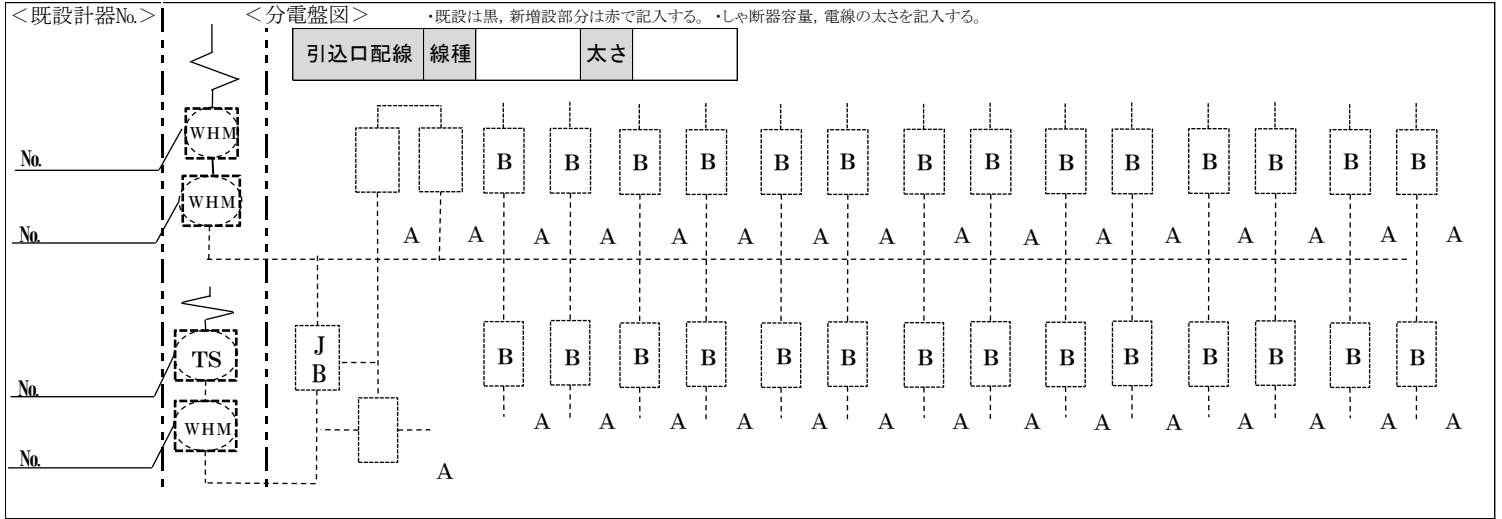

| | | | | |
|--------|-----------------|-----------------|-----|---|
| 既設引込線 | DV ₂ | mm | 亘長 | m |
| | DV ₃ | mm ² | | |
| 引込小柱建柱 | 全長 | m | その他 | |

<引込施設図>

A large grid area for drawing the installation details of the power supply facilities.