


電気使用申込書(別紙)

記入例

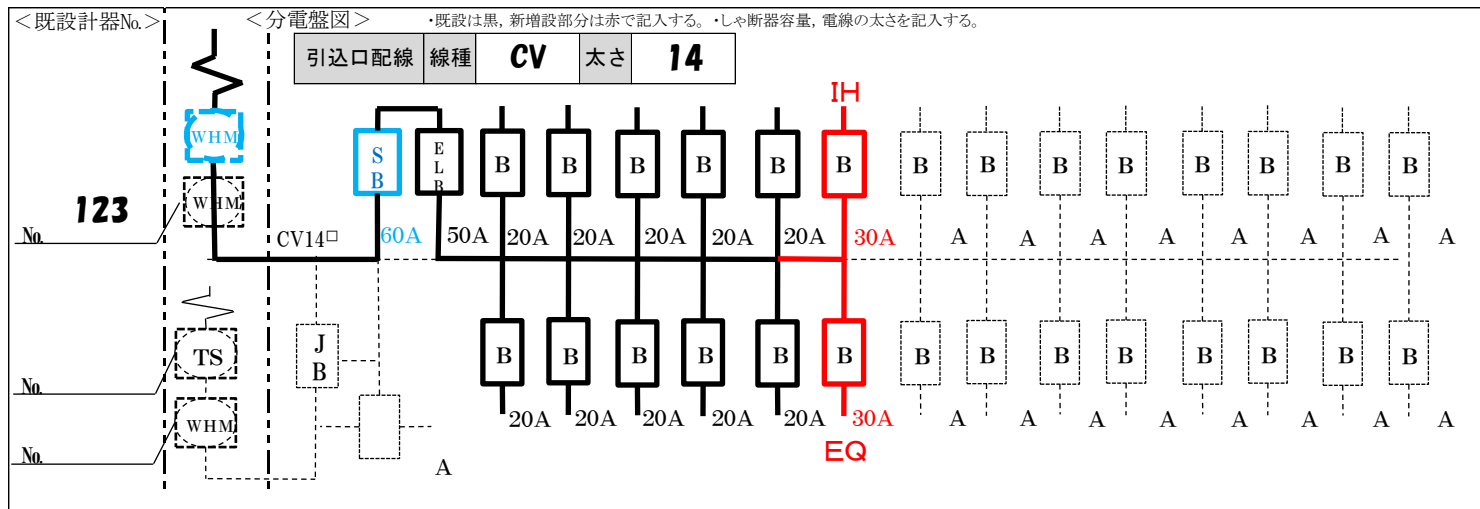

既設引込線	DV ₂ 3.2	mm mm ²	互長	10	m
引込小柱建柱	全長	m	その他		

