


5号機第4回定期検査の工程

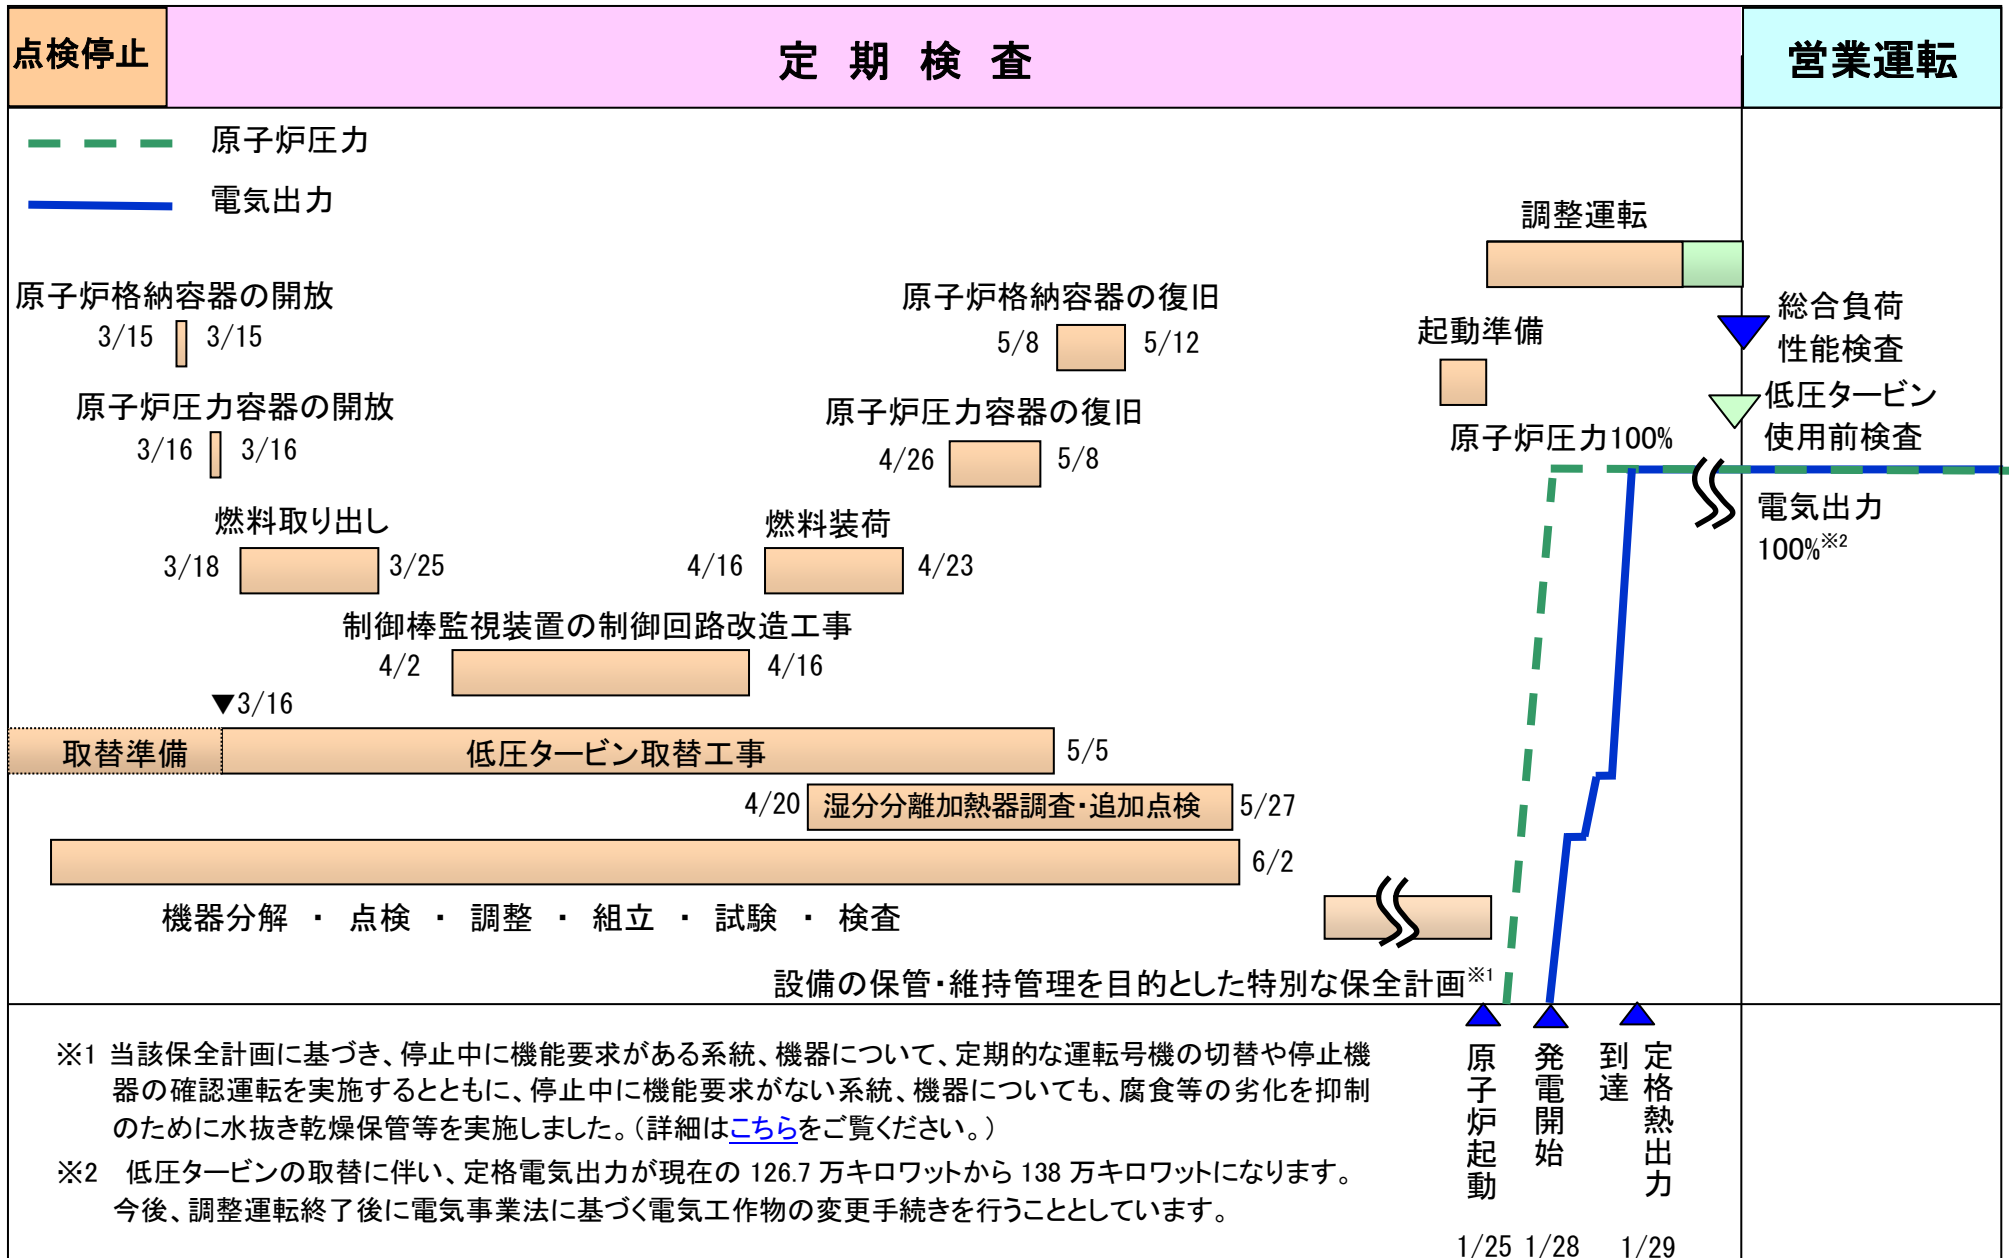

※1 当該保全計画に基づき、停止中に機能要求がある系統、機器について、定期的な運転号機の切替や停止機器の確認運転を実施するとともに、停止中に機能要求がない系統、機器についても、腐食等の劣化を抑制のために水抜き乾燥保管等を実施しました。(詳細は[こちら](#)をご覧ください。)

※2 低圧タービンの取替に伴い、定格電気出力が現在の 126.7 万キロワットから 138 万キロワットになります。今後、調整運転終了後に電気事業法に基づく電気工作物の変更手続きを行うこととしています。